


ÚZEMNÍ PLÁN SLUŠOVICE

PŘEDPOKLÁDANÉ ÚPLNÉ ZNĚNÍ PO ZMĚNĚ Č.3



| Číslo funkční plochy* | Funkční využití | Výměra plochy v ha | odmocinovaná plocha (index) |
|-----------------------|---|--------------------|-----------------------------|
| 1 | bytové všeobecné | 1,27 | BU |
| 14 | bytové individuální | 0,25 | BI |
| 16 | občanské vybavení veřejné | 0,15 | OV |
| 17 | občanské vybavení veřejné | 1,78 | OV |
| 19 | zemědělské využití všeobecné | 4,12 | HJ |
| 20 | zemědělské využití všeobecné | 0,87 | HJ |
| 24 | dopravní silniční | 23,13 | DS |
| 25 | dopravní silniční | 1,83 | DS |
| 26 | dopravní silniční | 0,98 | DS |
| 27 | dopravní silniční | 1,00 | DS |
| 28 | technická infrastruktura všeobecná | 0,25 | TU |
| 30 | technická infrastruktura všeobecná | 0,03 | TU |
| 31 | technická infrastruktura všeobecná | 0,57 | TU |
| 32 | technická infrastruktura všeobecná | 2,09 | TU |
| 33 | technická infrastruktura všeobecná | 0,24 | DS |
| 34 | dopravní silniční | 0,14 | DS |
| 36 | zelení krajinná | 0,14 | ZK |
| 38 | zelení krajinná | 0,14 | ZK |
| 39 | zelení krajinná | 0,14 | ZK |
| 40 | zelení krajinná | 0,05 | ZK |
| 41 | lesní všeobecné | 0,16 | LU |
| 42 | lesní všeobecné | 2,20 | LU |
| 43 | alejová prostorová všeobecná | 0,09 | PU |
| 44 | lesní všeobecné | 0,31 | BI |
| 45 | lesní všeobecné | 0,82 | ZK |
| 46 | zelení krajinná | 0,05 | ZK |
| 47 | zelení krajinná | 0,70 | ZK |
| 48 | zelení krajinná | 0,17 | ZK |
| 49 | zelení krajinná | 0,18 | ZK |
| 50 | zelení krajinná | 0,32 | ZK |
| 51 | zelení krajinná | 0,48 | ZK |
| 52 | dopravní silniční | 2,55 | DS |
| 53 | dopravní silniční | 0,25 | DS |
| 54 | dopravní silniční | 0,20 | DS |
| 55 | dopravní silniční | 0,18 | DS |
| 56 | zelení krajinná | 0,30 | ZK |
| 57 | zelení - parky a parkoviště upravené plochy | 6,72 | ZP |
| 58 | zelení - parky a parkoviště upravené plochy | 1,24 | ZP |
| 59 | dopravní silniční | 0,05 | DS |
| 73 | bytové individuální | 1,29 | BI |
| 74 | bytové individuální | 1,49 | BI |
| 75 | bytové individuální | 1,23 | BI |
| 87 | alejová prostorová všeobecná | 0,23 | PU |
| 88 | dopravní silniční | 0,38 | DS |
| 90 | bytové individuální | 0,64 | BI |
| 92 | dopravní silniční | 0,03 | DS |
| 93 | bytové individuální | 0,26 | BI |
| 95 | bytové individuální | 0,80 | BI |
| 96 | bytové individuální | 0,64 | BI |
| 98 | dopravní silniční | 0,03 | DS |
| 100 | bytové individuální | 0,22 | BI |
| 101 | výroba všeobecná | 0,10 | VU |
| 102 | výroba všeobecná | 0,33 | VU |
| 103 | alejová prostorová všeobecná | 0,17 | PU |
| 104 | zemědělské městské | 0,53 | SM |
| 105 | dopravní silniční | 0,05 | DS |
| 106 | dopravní silniční | 0,87 | BI |
| 108 | bytové individuální | 0,60 | BI |

| STABILIZOVANÉ NÁVRH | ÚZEMNÍ REZERVA |
|---------------------|-----------------------------|
| Z.4 | RÉSENE ÚZEMÍ |
| P.17 | KATASTRÁLNÍ ÚZEMÍ |
| K.45 | ZASTAVENÉ ÚZEMÍ K 30.6.2023 |
| R.110 | ZASTAVITELNÉ PLOCHY |
| 61 | PLOCHY VÝSTAVBY |
| | PLOCHY ZMĚN V KRAJINĚ |
| | ÚZEMNÍ REZERVA |
| | ČÍSLO STABILIZOVANÉ PLOCHY |

| PLOCHY S RODIŘÍMNÝM ZPŮSOBEM VYUŽITÍ (RZV) | |
|--|---|
| BU | BYDLENÍ VŠEOBECNÉ |
| BI | BYDLENÍ INDIVIDUÁLNÍ |
| BH | BYDLENÍ HROMADNÉ |
| RI | REKREACE INDIVIDUÁLNÍ |
| OV | OBČANSKÉ VYBAVENÍ VEŘEJNÉ |
| OS | OBČANSKÉ VYBAVENÍ - SPORT |
| OH | OBČANSKÉ VYBAVENÍ - HŘIBTOVY |
| PU | VEŘEJNÁ PROSTŘAVNÍ VŠEOBECNÁ |
| ZS | ZELEN - PARKY A PARKOV. UPRAVENÉ PLOCHY |
| ZK | ZELEN - ŠÍDELNÍ OSTATNÍ |
| SM | SMÍŠENÉ OBYTNÉ MĚSTSKÉ |
| SC | SMÍŠENÉ OBYTNÉ CENTRÁLNÍ |
| DS | DOPRAVA SILNIČNÍ |
| DL | DOPRAVA LETECKÁ |
| TU | TECHNICKÁ INFRASTRUKTURA VŠEOBECNÁ |
| VU | VÝROBA VŠEOBECNÁ |
| VD | VÝROBA DROBNÁ A SLUŽBY |
| HU | SMÍŠENÉ VÝROBNÍ VŠEOBECNÉ |
| WT | VODNÍ A VODNÍCH TOKŮ |
| AU | ZEMĚDĚLSKÉ VŠEOBECNÉ |
| LU | LESNÍ VŠEOBECNÉ |
| NU | PŘÍRODNÍ VŠEOBECNÉ |
| MU | SMÍŠENÉ NEZASTAVENÉ ÚZEMÍ VŠEOBECNÉ |

PŘEKRYVNÁ ZNAČENÍ ÚZEMNÍ SISTEM EKOLOGICKÉ STABILITY

| FUNKCE | K ZAJOZDNĚ |
|--------|------------|
| LBC | LBC |
| LBC | LBC |

| ZÁZNAM O ÚČINNOSTI | |
|--|---|
| SPRÁVNÝ ORGAN, KTERÝ ZMĚNU ÚZEMNÍHO PLÁNU VYDAL: | ZASTUPITELSTVO MĚSTA SLUŠOVICE |
| POŘADOVÉ ČÍSLO POSLEDNÍ ZMĚNY ÚP: | 3 |
| DATUM NABYTTÍ ÚZEMNÍHO PLÁNU: | 00.06.2024 |
| POŘIZOVATEL: | MĚSTSKÝ ÚŘAD VIZOVICE ODBOČKA STAVEBNÍ DRÁHY |
| OPRAVNĚNÁ JEDNOTNÁ OSOBA POŘIZOVATELE: | MGR. KATERINA NEČASOVÁ |
| JMÉNO A PŘIJ | |