

Návrh dopravního značení

Sít'21 MIKULÁŠ RALLY 2024
RZ Dostihovka okruh

Žadatel : Rallyklub východní Morava AČR

Místo : Slušovice Obec : Slušovice

Datum :



Mana s.r.o.

ČSN EN ISO 9001-2001

Prov.: Bilanská 1934

767 01 Kroměříž

Mob.tel.: 608 777 491

www.manadz.cz

E-mail: radimmana@seznam.cz


Zpracoval: Radim Mana

 RZ

Dodatková tabulka E13
bude obsahovat text:

**MIMO
VOZIDLA
MIKULÁŠ RALLY
A JEJICH HOSTŮ**

RZ 1,3,5

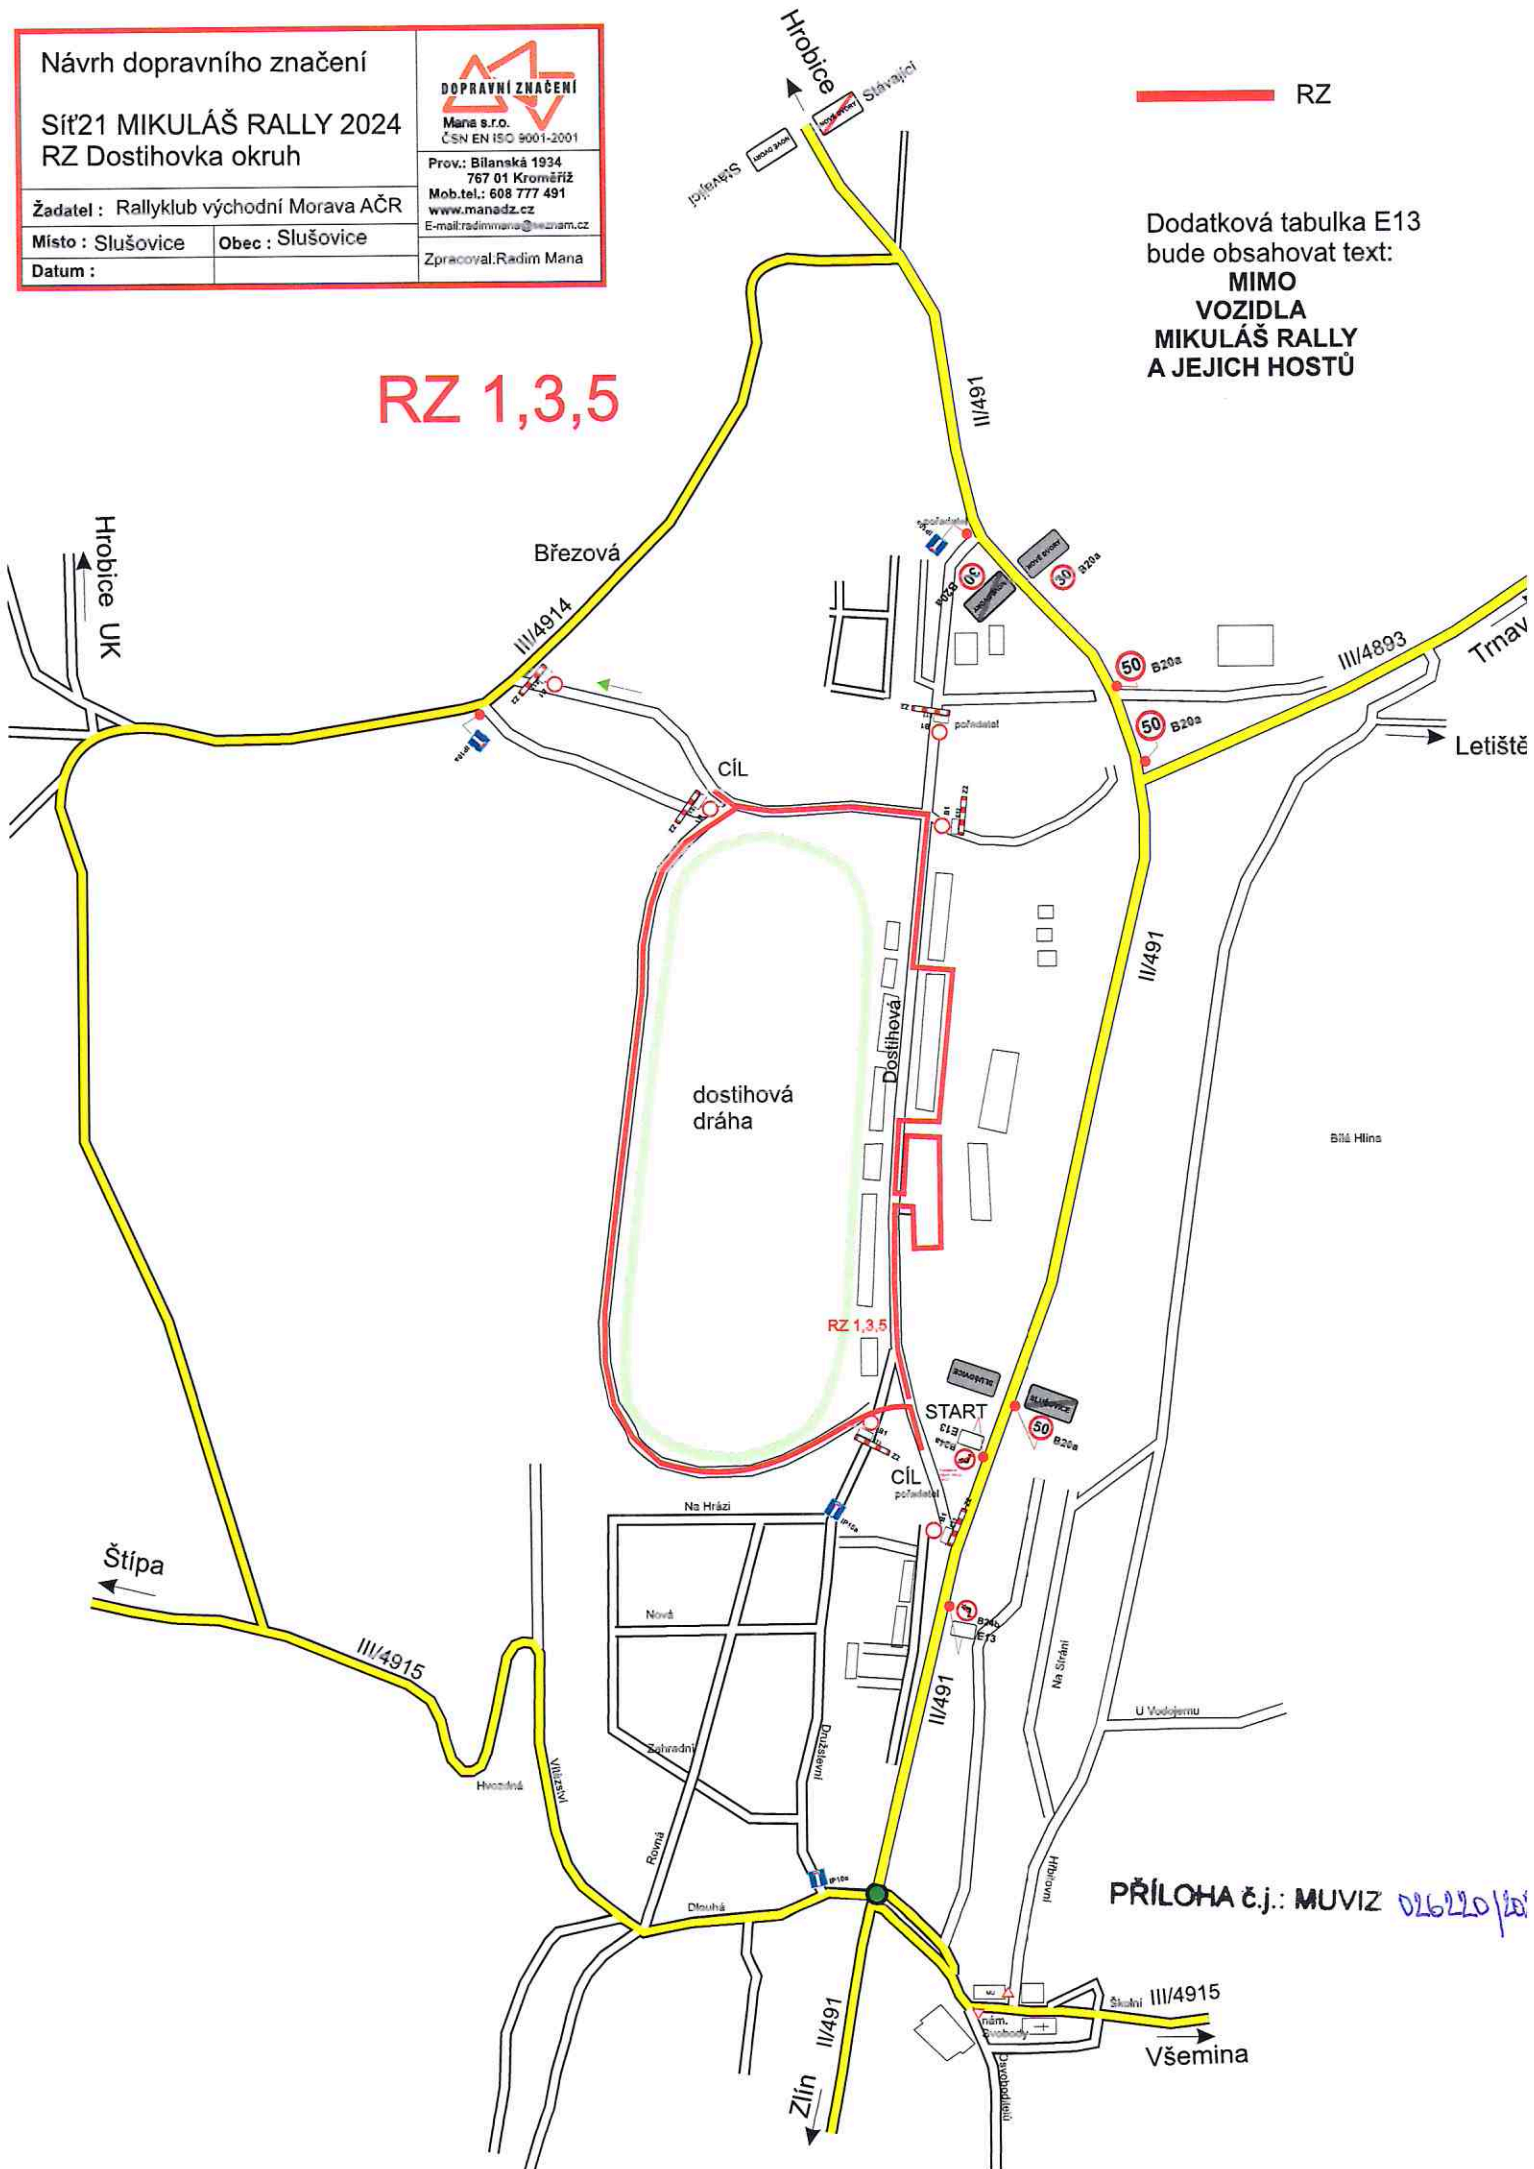


PŘÍLOHA č.j.: MUVIZ 026220/201



RZ 2,4,6

RZ Březová

SILNICE III/ 4915 a III/4914 HVOZDNÁ-SLUŠOVICE

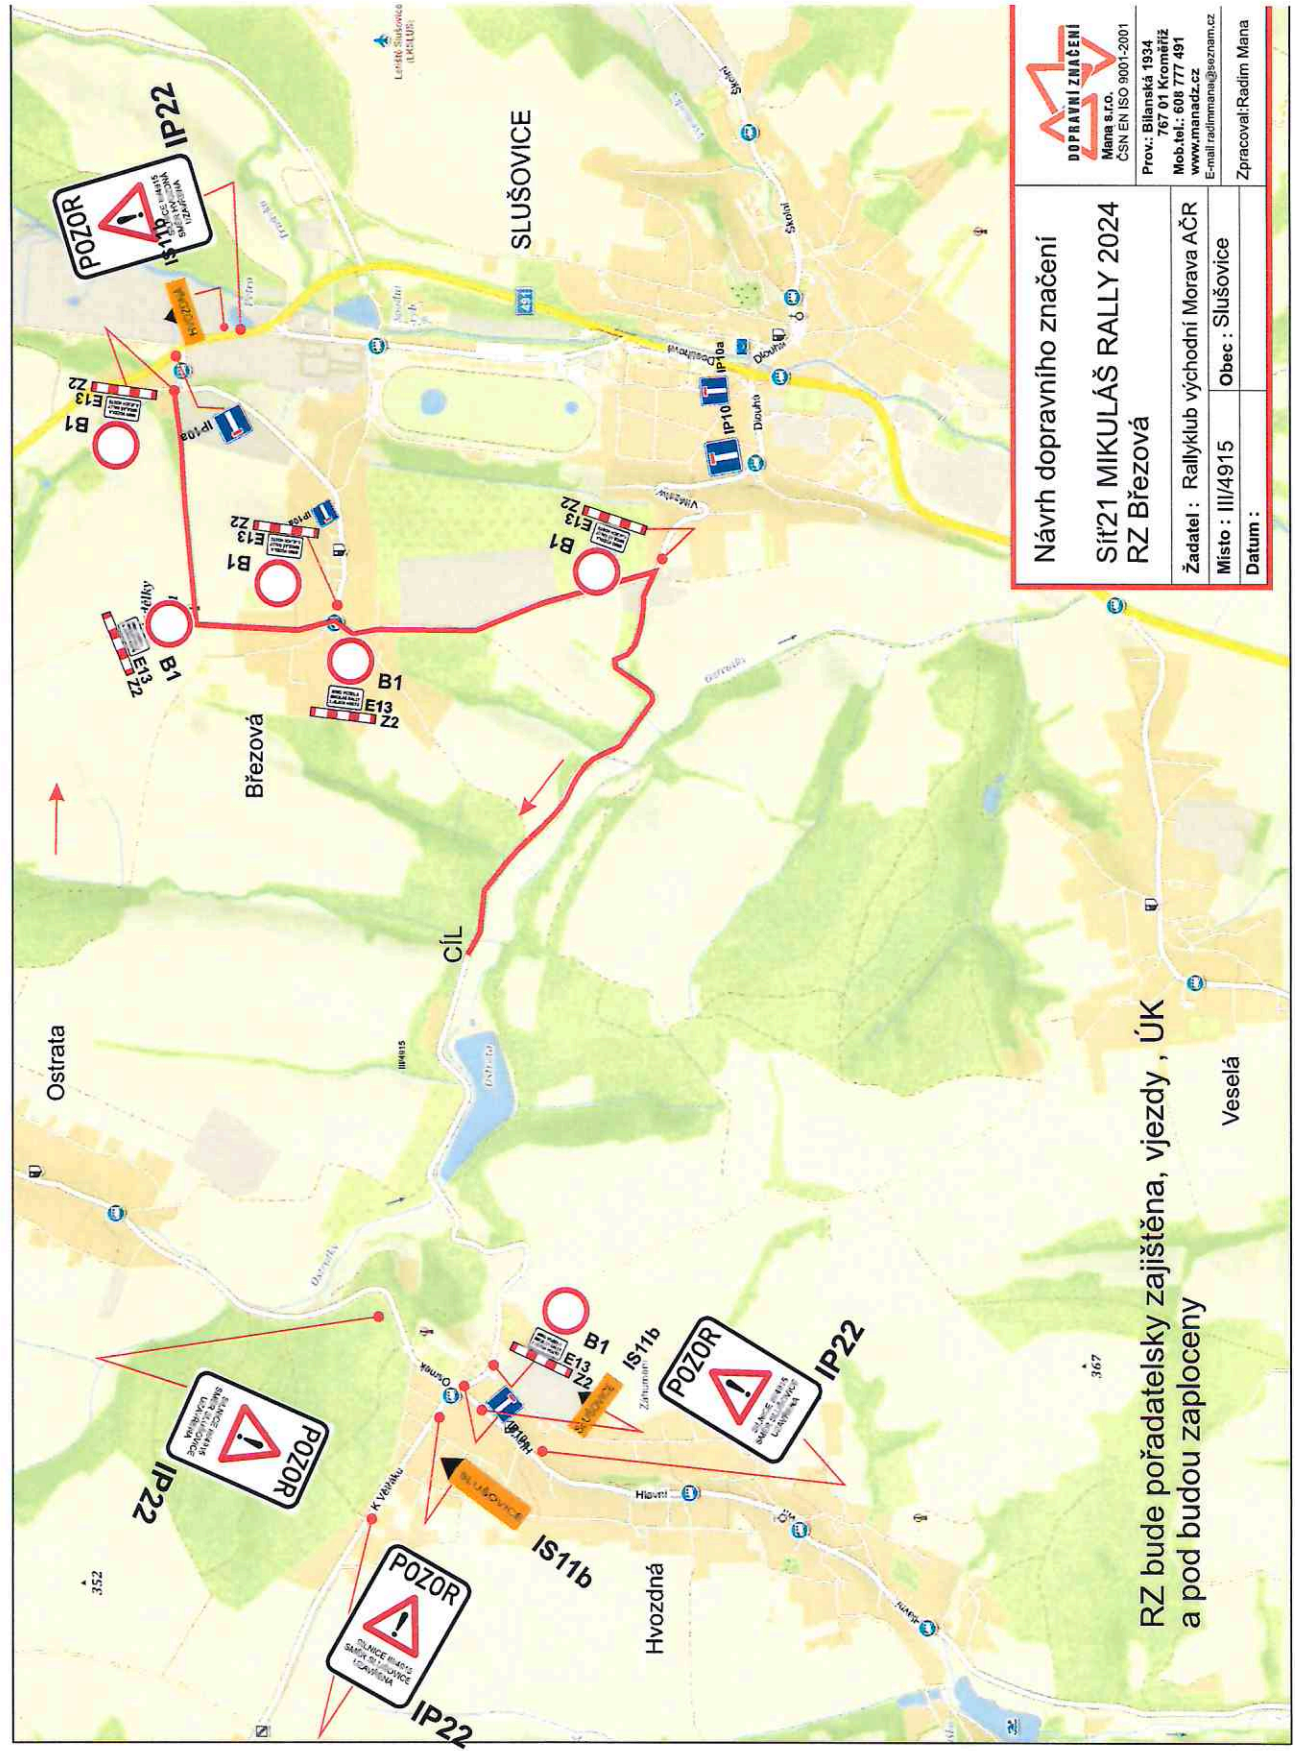

PŘÍLOHA č.j.: MUVIZ 0262201
2014

DZ E13 bude obsahovat text:
MIMO VOZIDLA MIKULÁŠ RALLY A JEJICH HOSTŮ

Návrh dopravního značení Sít'21 MIKULÁŠ RALLY 2024 RZ Březová	
Žadatel : Rallyklub východní Morava AČR Místo : III/4915 Datum :	Obec : Slušovice Zpracoval: Radim Maňá

DOPRAVNÍ ZNAČENÍ
 Maňá s.r.o.
 ČSN EN ISO 9001-2001
 Provo: Bilanská 1934
 767 01 Kroměříž
 Mob.tel.: 608 777 491
 www.manadz.cz
 E-mail: radimmanaj@seznam.cz

RZ bude pořadatelsky zajištěna, vjezdy , ÚK a pod budou zapláceny
 Veselá

**Síť21 Mikuláš
RALLY 2024**

**Slušovice
7.12.2024**

POŘADATEL

ŘEDITELSTVÍ

**Slušovice
7.12.2024**

**SÍŤ21 Mikuláš
RALLY 2024**

**Síť21 Mikuláš
RALLY 2024**

**Slušovice
7.12.2024**

SERVIS

PŘÍLOHA č.j.: MUVIZ 026220/2024