


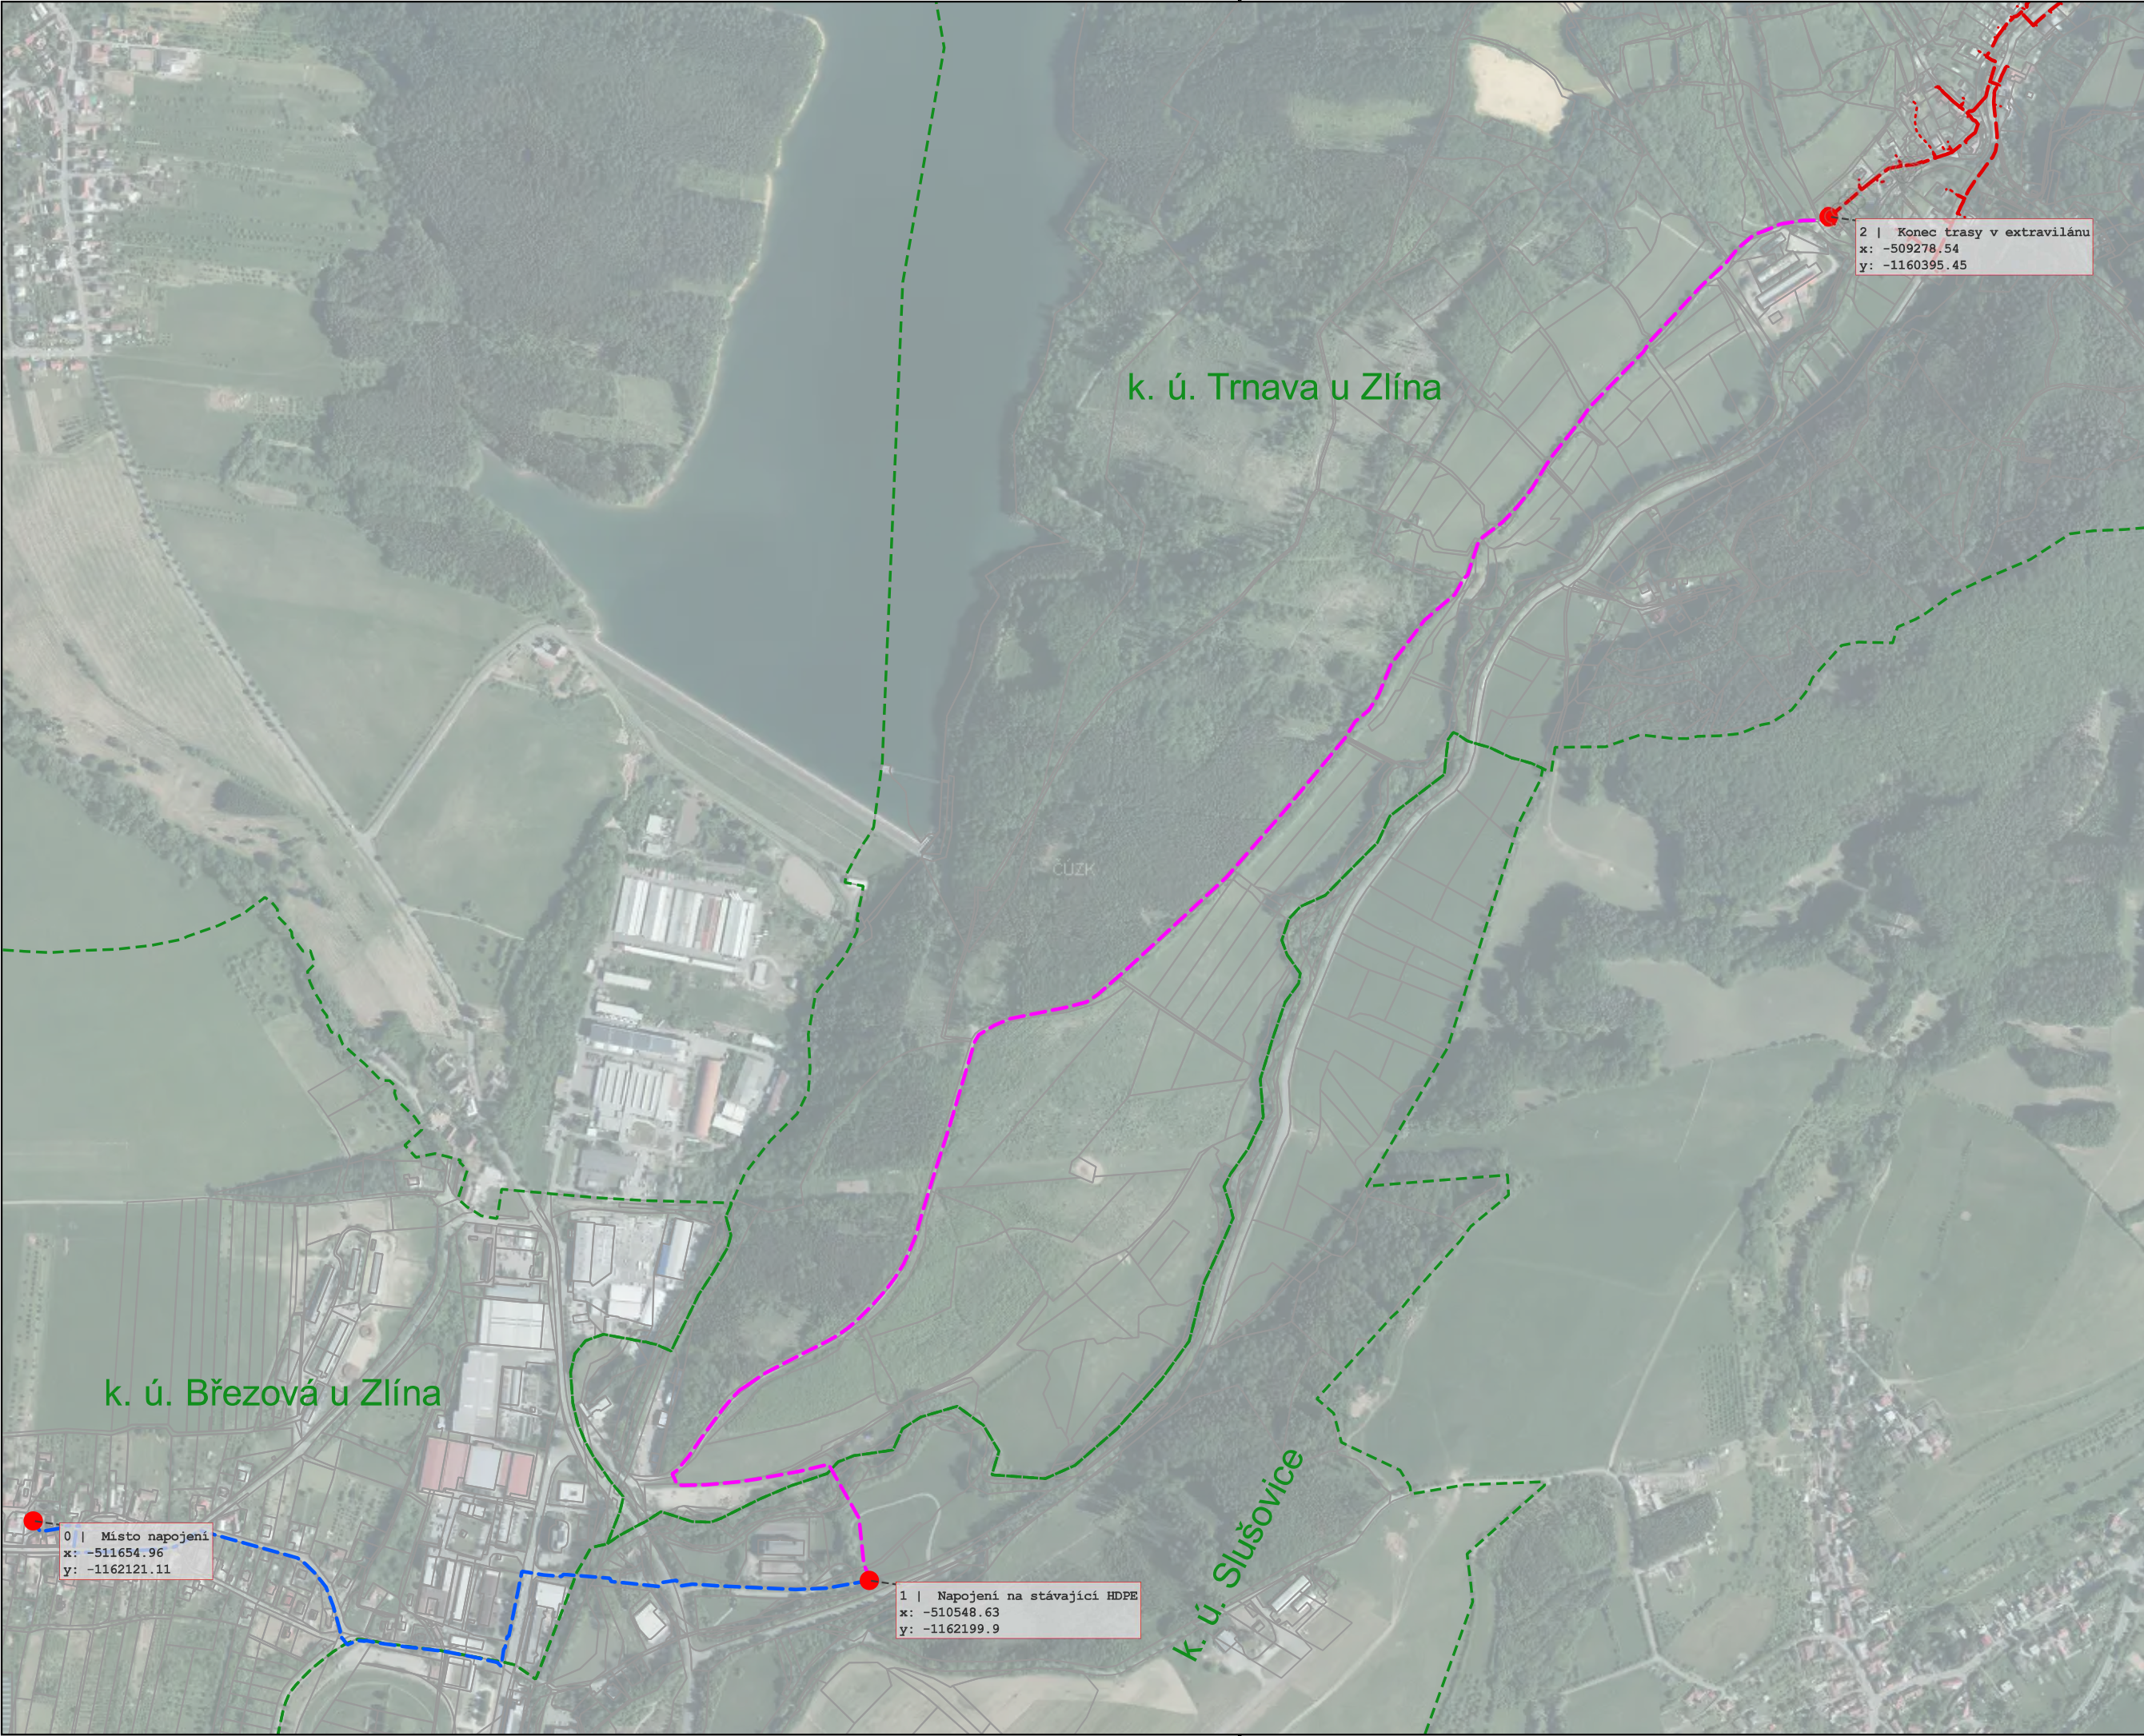

0 | Místo napojení
x: -511654.96
y: -1162121.11

1 | Napojení na stávající HDPE
x: -510548.63
y: -1162199.9

2 | Konec trasy v extravilánu
x: -509278.54
y: -1160395.45

LEGENDA

- ZLÍN NET DUR
- Nová trasa extravilán
- Stávající vedení
- Navazující etapa Trnava

Název stavby:
SEK - Propoj Slušovice - Trnava

Investor:	Zlín Net, a.s. Nad Stráněmi 5656 760 05 Zlín IČ: 25313428
-----------	--

Zpracovatel:	PS DataProjekt Palík & Sokol s. r. o. 17. listopadu 1230/8a 779 00 Olomouc IČ:09797106
--------------	--

Projektant: Ing. Vladimír Palík, DiS.

Odpovědný projektant:
Ing. Vladimír Palík, DiS.
ČKAT: 1202397

Razítko:



Rozsah dokumentace: DUR

Soubor: situační výkres

k. ú.:

Obec: Březová

2xA4 1:8000	8. 2024	S-JTSK	C.1.1
-------------	---------	--------	-------