


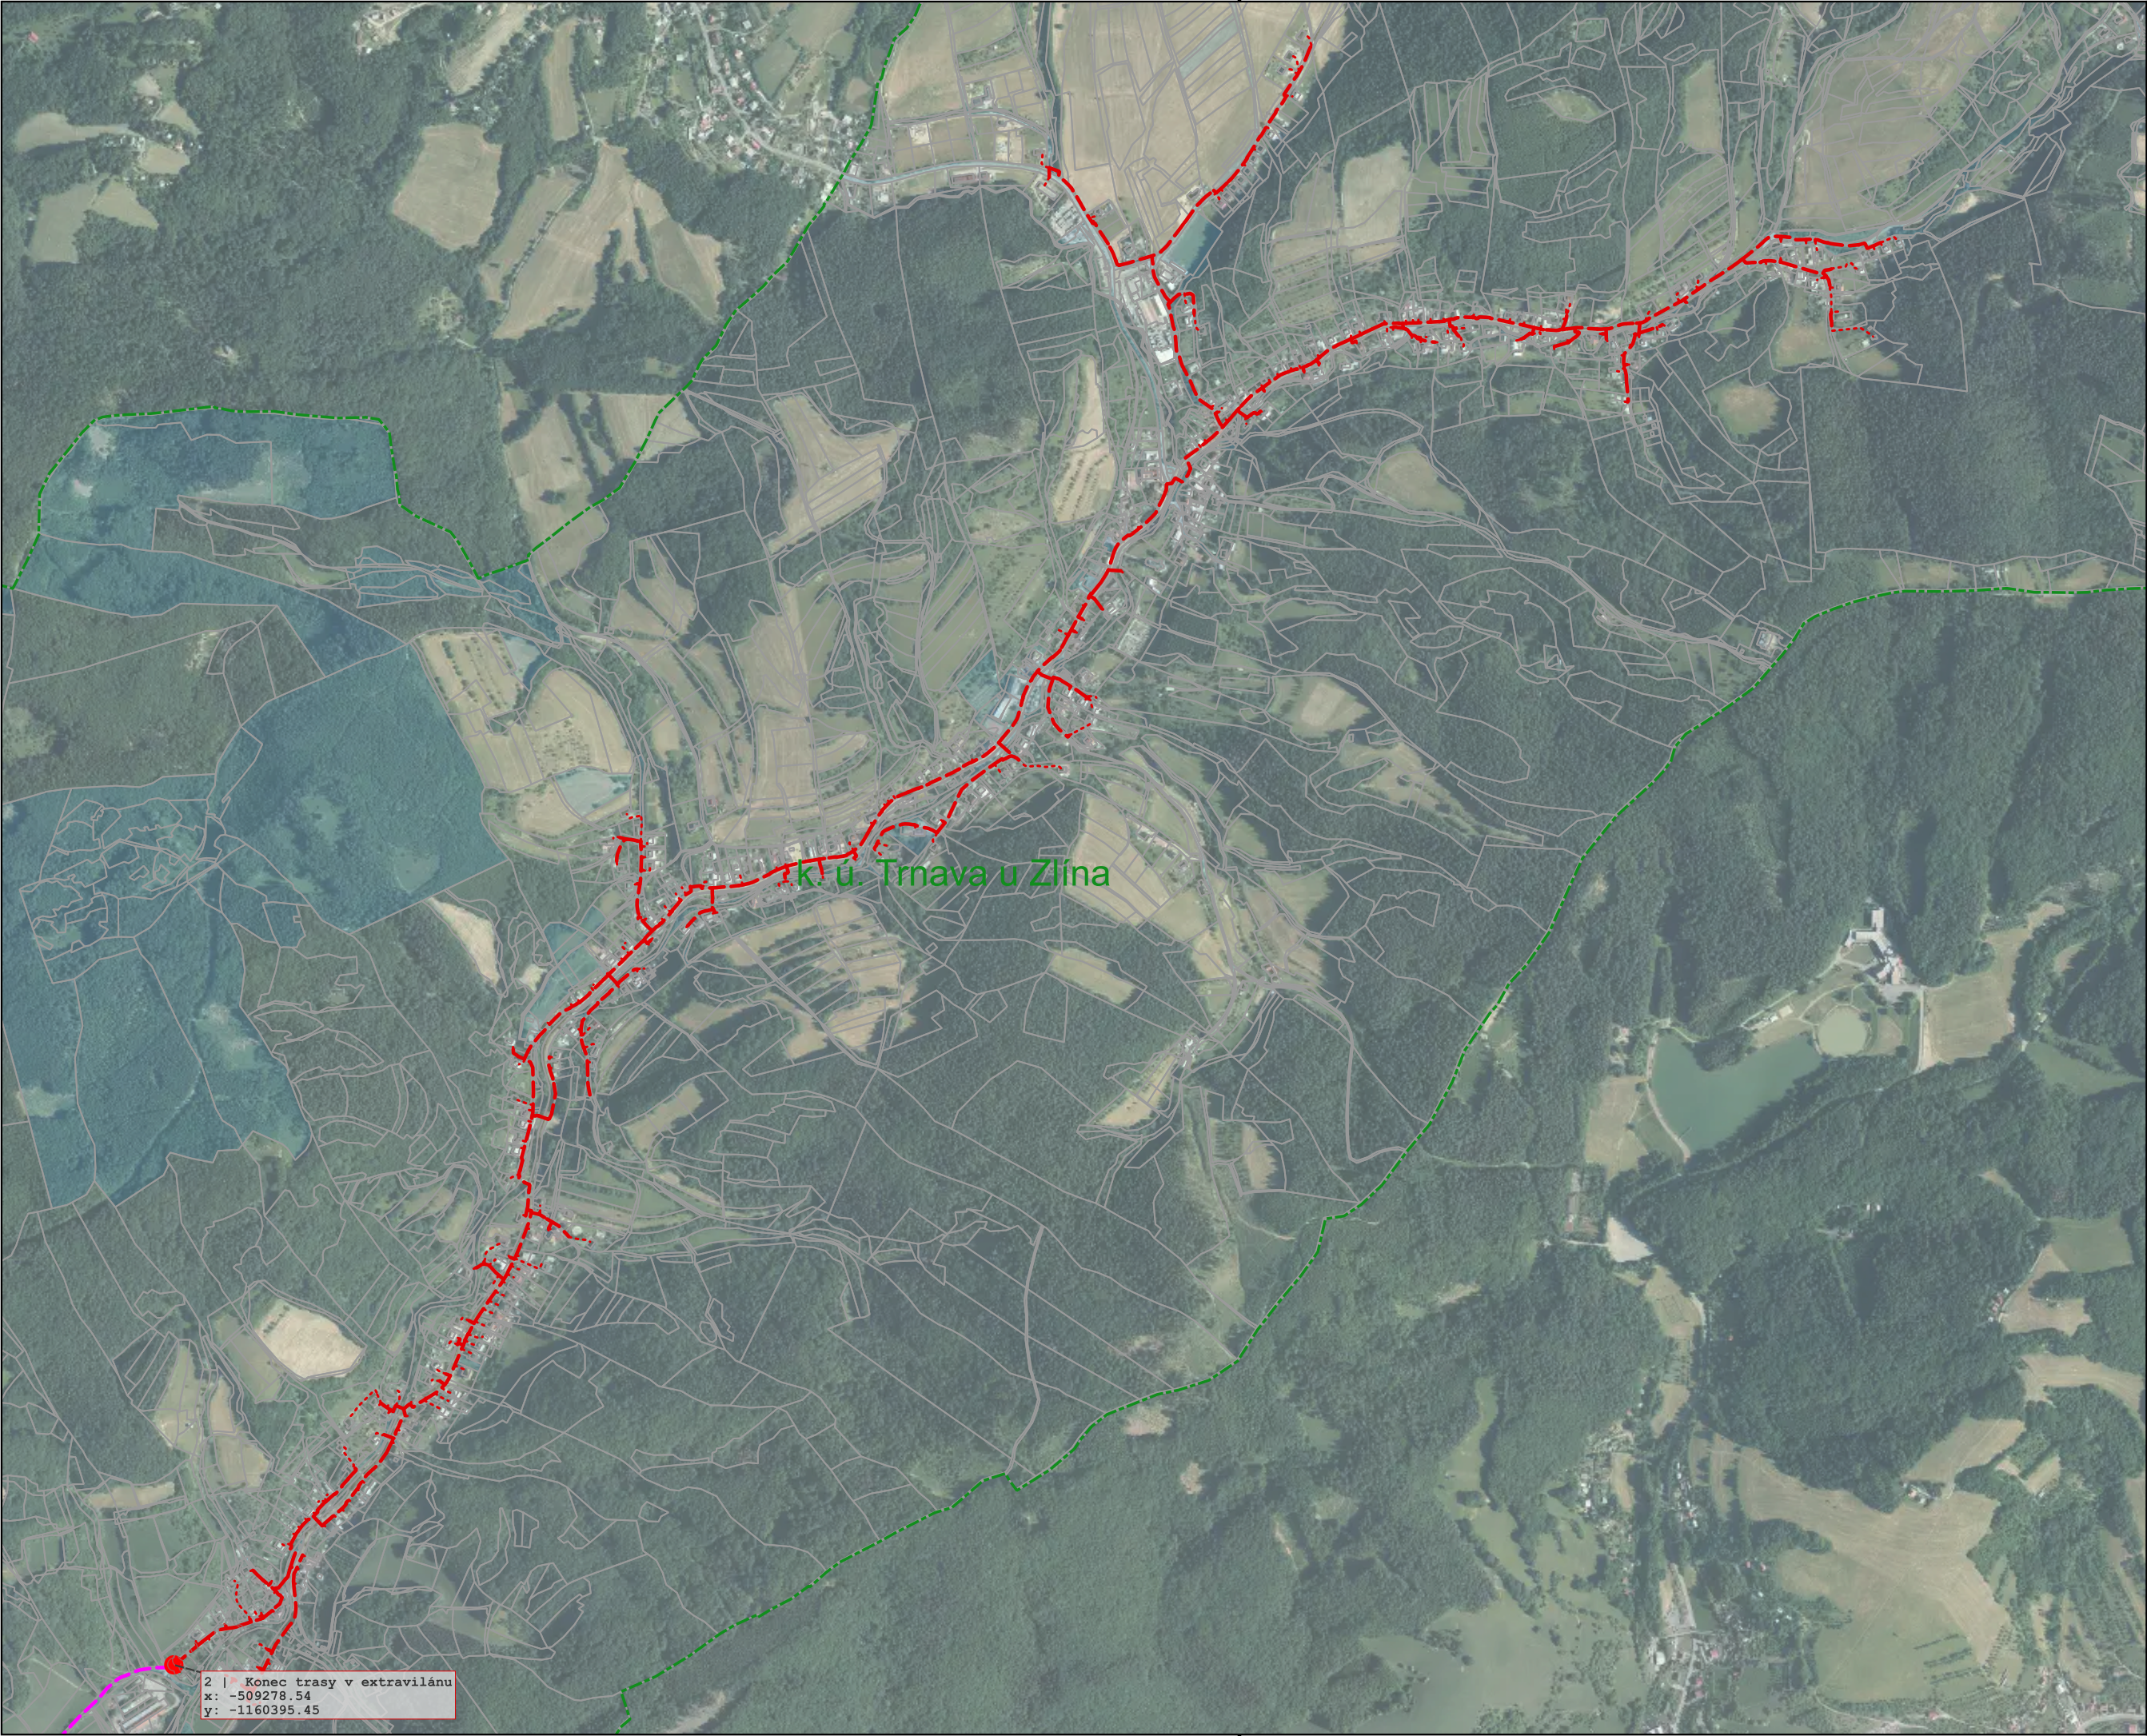

ZLÍN NET DUR

Nová trasa

Nová přípojka do 100 m

Název stavby:

SEK - Optická síť Trnava

Investor:	Zlín Net, a.s. Nad Stráněmi 5656 760 05 Zlín IČ: 25313428
-----------	--

Zpracovatel:	PS DataProjekt Palík & Sokol s. r. o. 17. listopadu 1230/8a 779 00 Olomouc IČ:09797106
--------------	--

Projektant: Ing. Vladimír Palík, DiS.

Odpovědný projektant:
Ing. Vladimír Palík, DiS.
ČKAT: 1202397

Razítko:



Rozsah dokumentace: DUR

Soubor: Situační výkres

Obec: Březová; Trnava; Slušovice

2xA4 1:11000	2. 2025	S-JTSK	C.1.1
-----------------	---------	--------	-------

2 | Konec trasy v extravilánu
x: -509278.54
y: -1160395.45