


SITUACE DOPRAVNÍHO ZNAČENÍ č.1

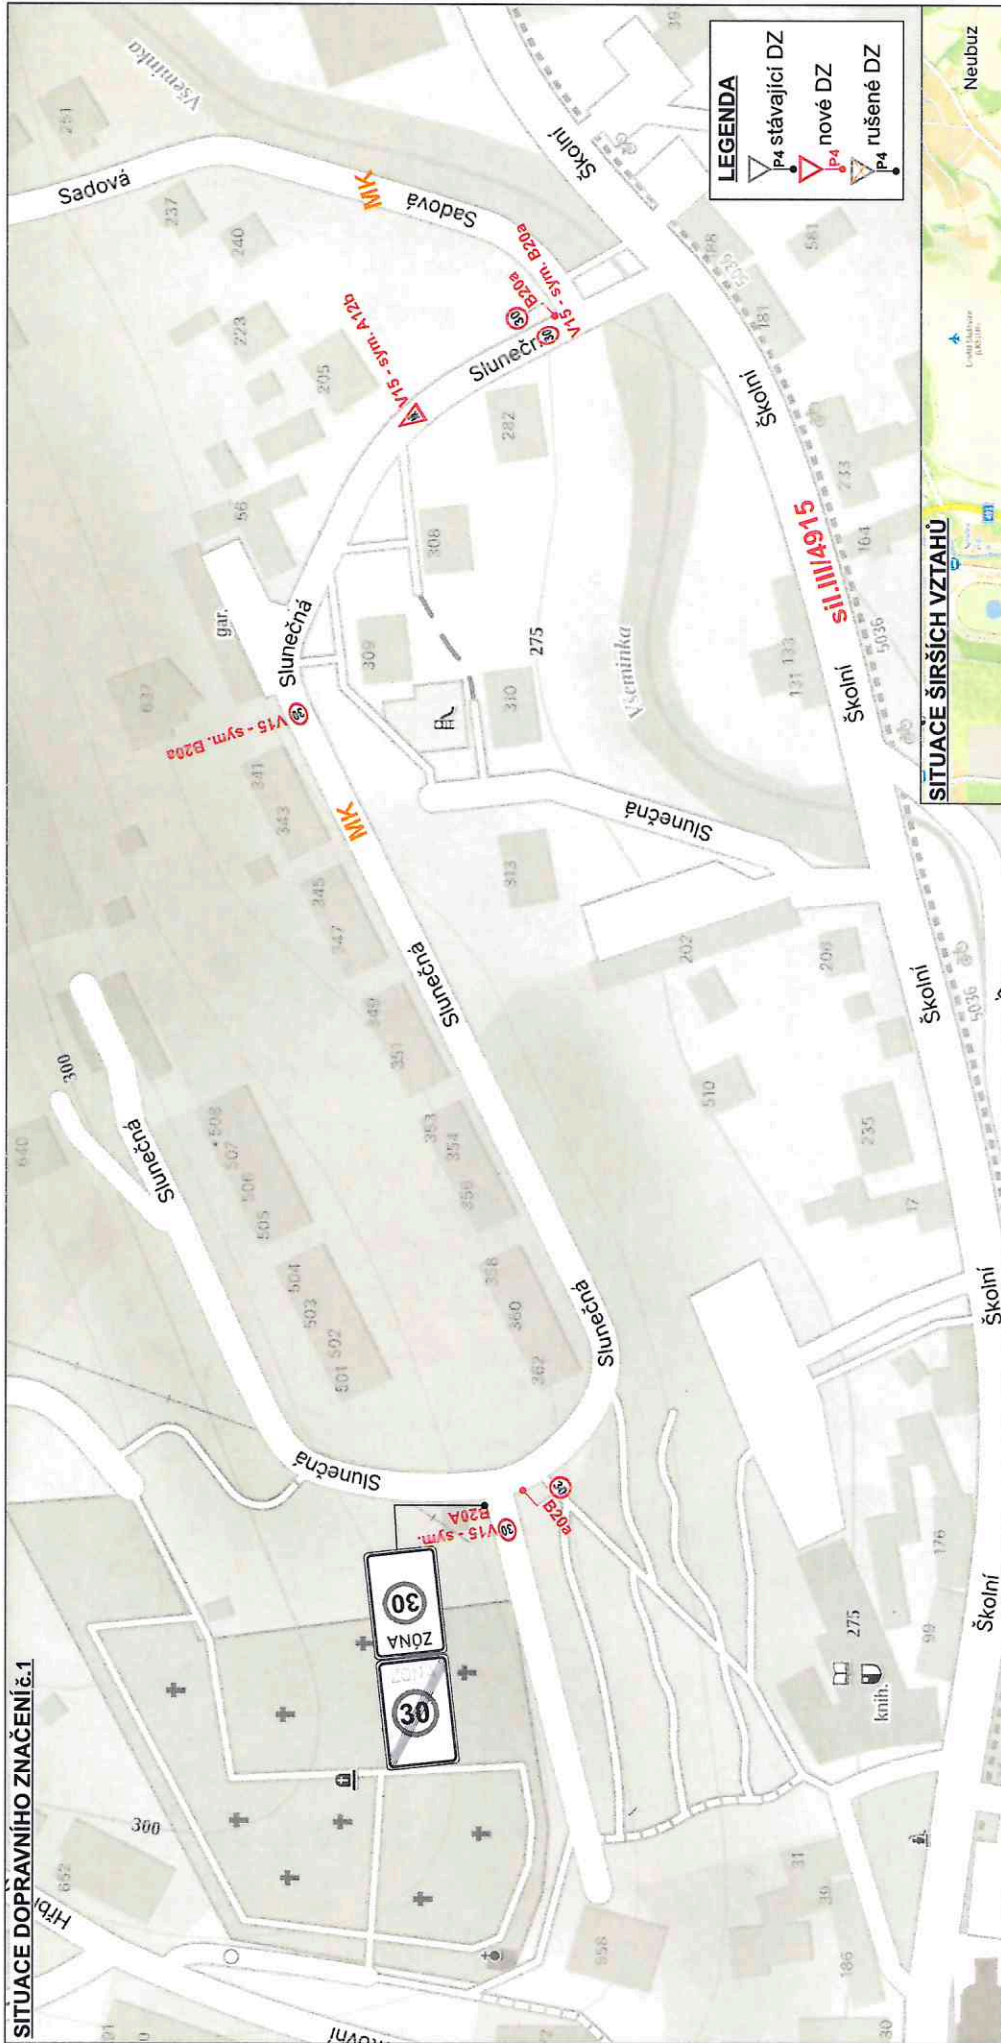

LEGENDA

- P4 stávající DZ
- nové DZ
- P4 rušené DZ

SITUACE ŠIRŠÍCH VZTAHU



Dopravní značení bude v souladu s TP65 (Zásady pro dopravní značení na pozemních komunikacích) a TP 133 (Zásady pro vodorovné dopravní značení na pozemních komunikacích).

VACULA SILNIČNÍ, s.r.o.		ICO: 031 81 936
VYPRACOVATEL: ING. LENKA KLAVÁŘOVÁ KRAJ: Zlínský M.Ú.: Velehrad AKCE:	ODPOVĚDNÝ: Mgr. Miroslav Slušovice INVESTOR: Město Slušovice PROJEKT:	Sídlo: Růžová 272/1, 310 00 Písek 1, provozovna: Štěpán 235/242-43 Mělník IČO: 252924 ZAV.ČÍS.: 252924 ARCHIVNÍ ČÍS.: Z045240Z
Doplňení TDZ na MK ve Slušovicích PŘÍLOHA - SITUACE - TRVALÉ DOPRAVNÍ ZNAČENÍ ul. SLUNEČNÁ		

PŘÍLOHA č.j.: MUVIZ 02.09.05/1024