ÚZEMNÍ PLÁN
SLUŠOVICE
ODŮVODNĚNÍ ZMĚNY Č. 3

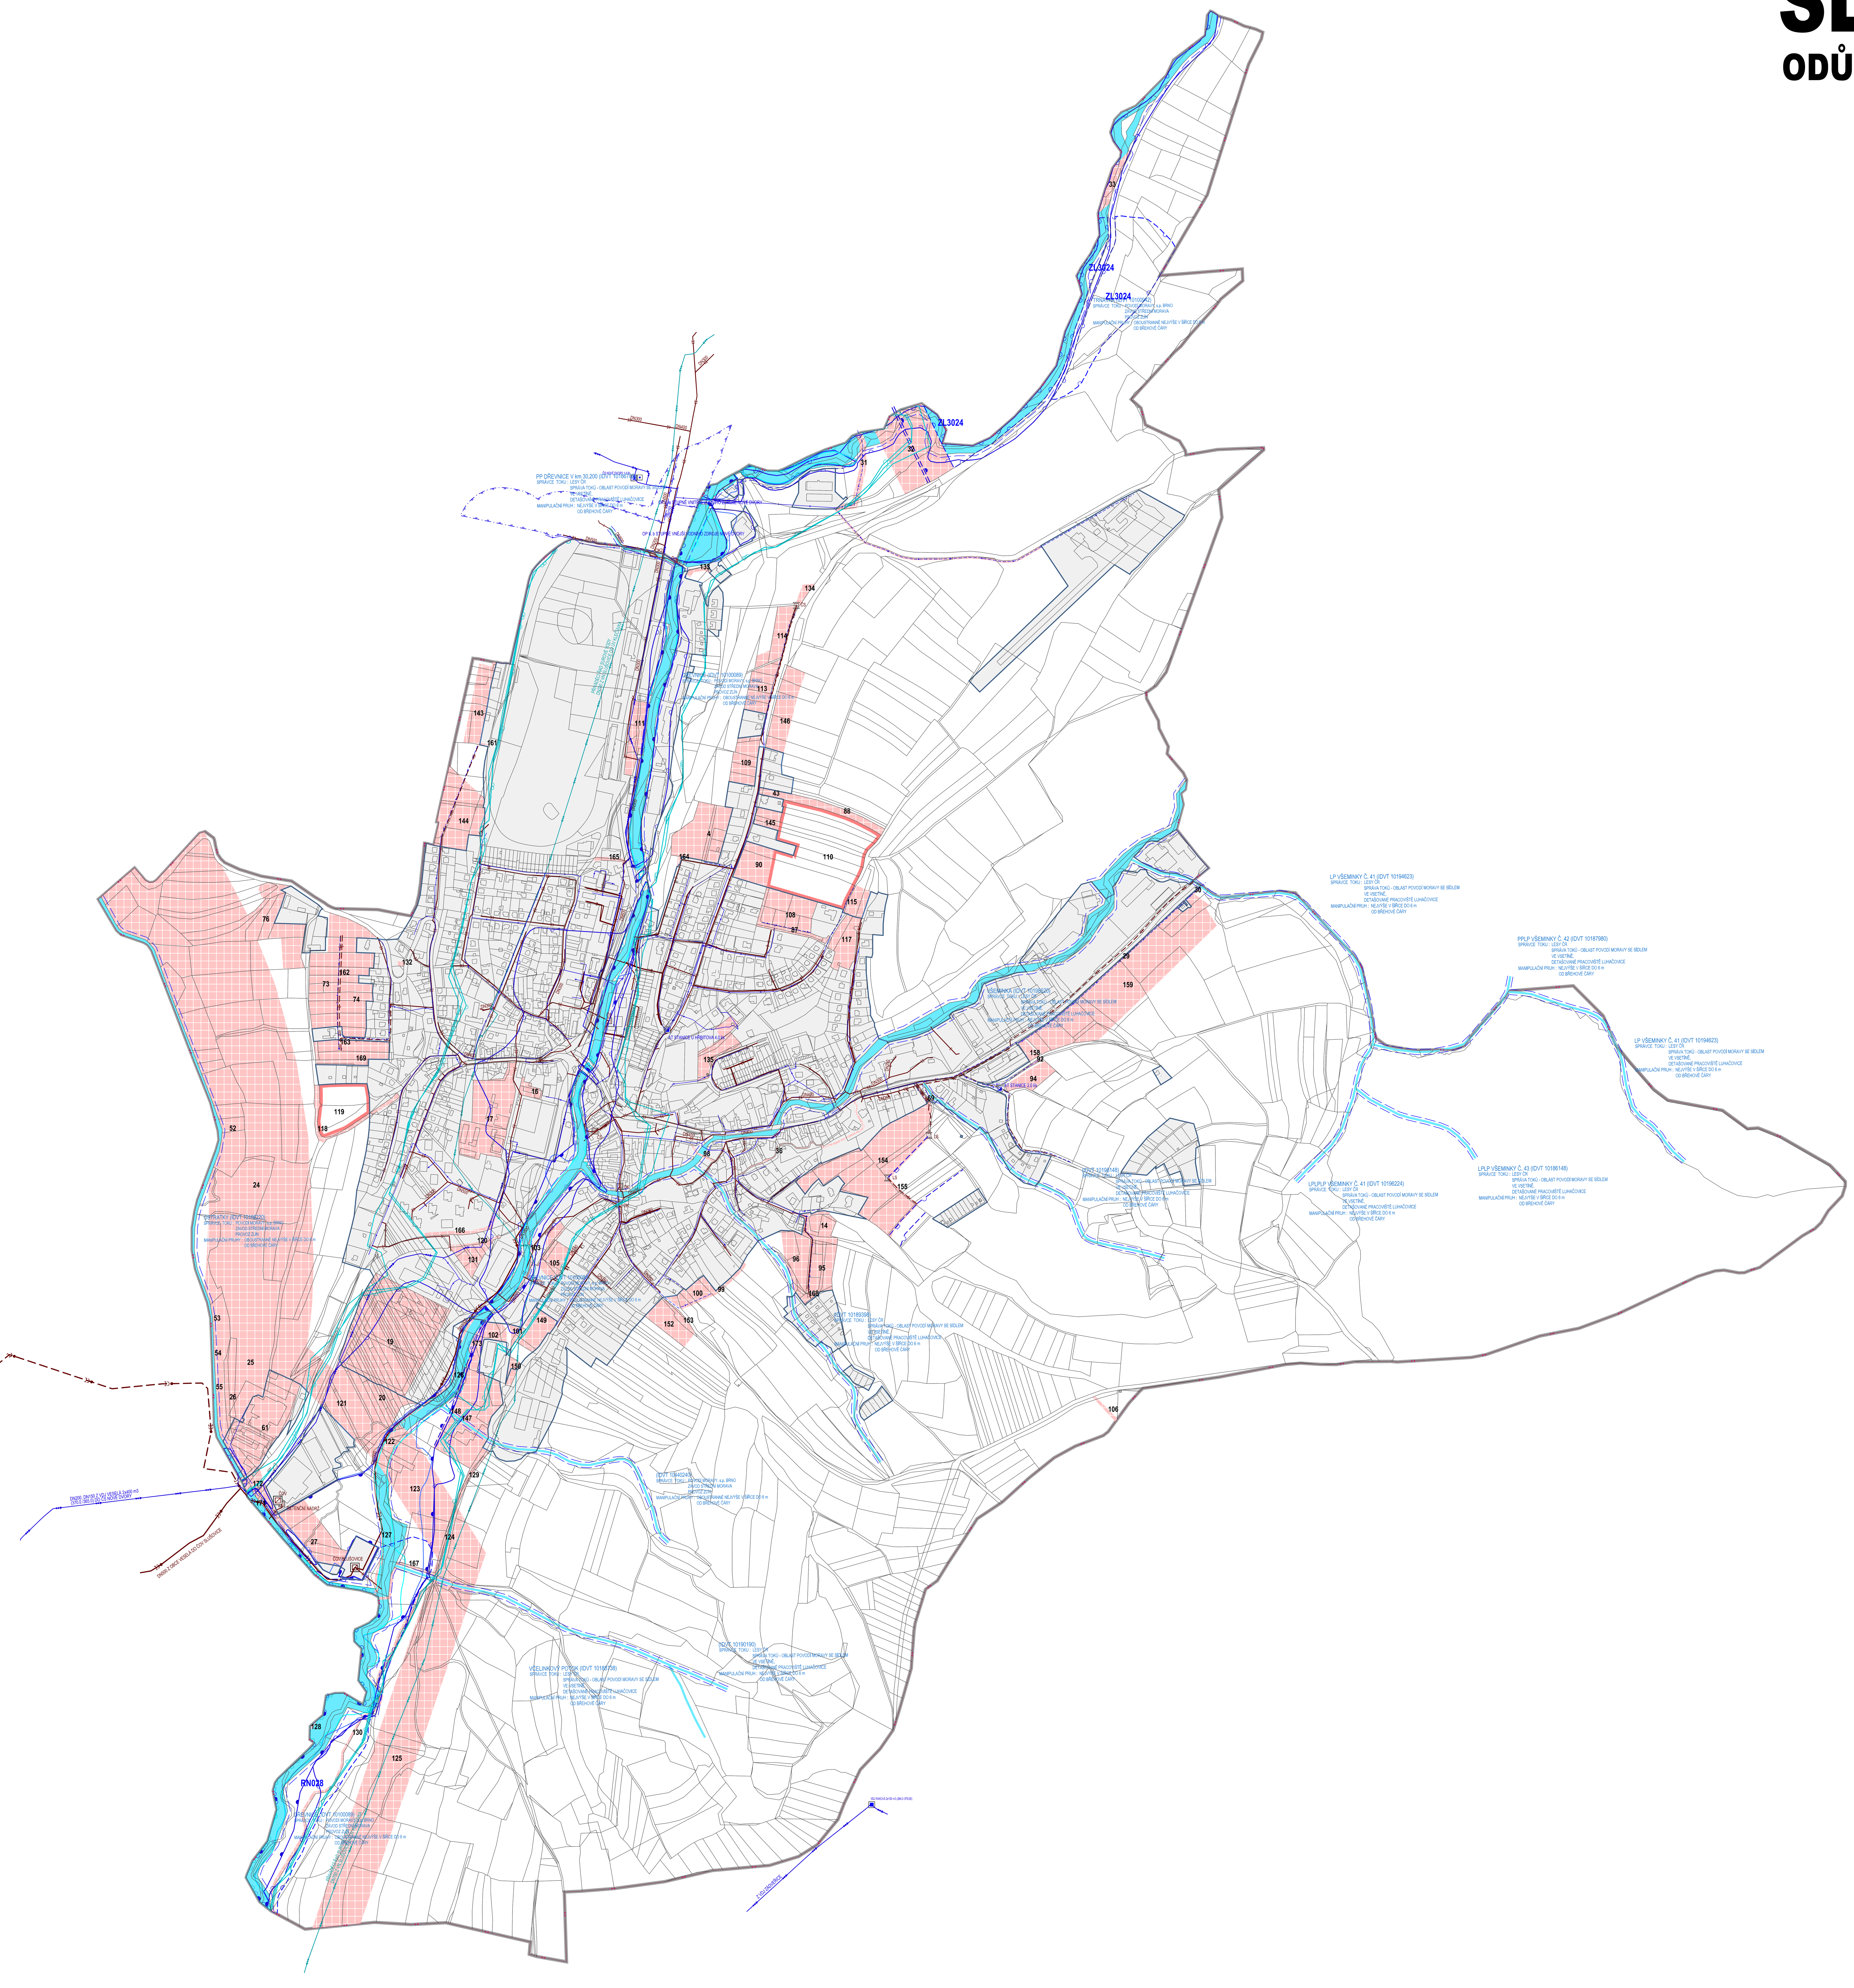

STABILIZOVANÉ	NÁVRH	ÚZEMNÍ REZERVA	
			ŘEŠENÉ ÚZEMÍ
			KATASTRÁLNÍ ÚZEMÍ
			ZASTAVĚNÉ ÚZEMÍ K 30.9.2023
			PLOCHY UVNITŘ ZASTAVĚNÉHO ÚZEMÍ A OSTATNÍ STABILIZOVANÉ PLOCHY
			PLOCHY ZMĚN
			VODNÍ PLOCHY A TOKY
	4	110	OZNAČENÍ PLOCH S ROZDÍLNÝM ZPŮSOBEM VYUŽITÍ
			PŘIVÁDĚCÍ VODOVODNÍ ŘAD SUROVÉ VODY
			PŘIVÁDĚCÍ VODOVODNÍ ŘAD
			ROZVODNÁ VODOVODNÍ SÍŤ
			VODOJEM
			ČERPACÍ STANICE
			AT STANICE
			VODNÍ ZDROJ
			OCHRANNÉ PÁSMO VODNÍHO ZDROJE II.a STUPNĚ VNITŘNÍ
			OCHRANNÉ PÁSMO VODNÍHO ZDROJE II.a STUPNĚ VNĚJŠÍ
			PÁTEŘNÍ STOKA JEDNOTNÉ KANALIZACE
			SPLAŠKOVÁ KANALIZACE
			SPLAŠKOVÁ KANALIZACE
			DEŠŤOVÁ KANALIZACE
			KANALIZAČNÍ VÝTLAK ODPADNÍCH VOD
			ČISTÍRNA ODPADNÍCH VOD
			ČERPACÍ STANICE ODPADNÍCH VOD
			ODLEHČOVACÍ KOMORA
			RETENČNÍ NÁDRŽ
			LAPAČ SPLAVENIN
			RETENČNÍ PROSTOR - PLOCHA URČENÁ K ROZLIVU POVODNĚ
			OCHRANNÁ HRÁZ
			ZÁCHYTNÝ PŘÍKOP
			PRŮLEH
			STANOVENÁ HRANICE ZÁPLAVY Q100
			STANOVENÁ HRANICE ZÁPLAVY Q20
			STANOVENÁ HRANICE ZÁPLAVY Q5
			AKTIVNÍ ZÓNA ZÁPLAVOVÉHO ÚZEMÍ
			ÚZEMÍ ZVLÁŠTNÍ POVODNĚ POD VODNÍM DÍLEM
			PÁSMO PRO VÝKON SPRÁVY VODNÍHO TOKU

NÁZEV AKCE: ÚZEMNÍ PLÁN SLUŠOVICE - ODŮVODNĚNÍ ZMĚNY Č. 3			
POŘIZOVATEL: MĚSTSKÝ ÚŘAD SLUŠOVICE, ODBOR STAVEBNÍ ÚŘAD			
ZPRACOVATEL ÚP: ING.ARCH. JAROSLAV KUNETEK S.R.O.			OTISK AUTORIZAČNÍHO RAZÍTKA:
HLAVNÍ PROJEKTANT: ING.ARCH. JAROSLAV KUNETEK			
ZODPOVĚDNÝ PROJEKTANT - URBANISTA: ING.ARCH. DITA KUNETKOVÁ			
VEDOUCÍ PROJEKTANT SPECIALISTA - DOPRAVA: ING. RUDOLF GREGAR			
DUIGITÁLNÍ ZPRACOVÁNÍ: VOJTĚCH EICHLER			
OBSAH: VODNÍ HOSPODÁŘSTVÍ			
DATUM ZPRACOVÁNÍ: 09/2024	ČÍSLO ZAKÁZKY: 02-06/23 - SRO	MĚŘÍTKO: 1:5 000	ČÍSLO VÝKRESU: P4 1-4