


ÚZEMNÍ PLÁN SLUŠOVICE ODŮVODNĚNÍ ZMĚNY Č. 3

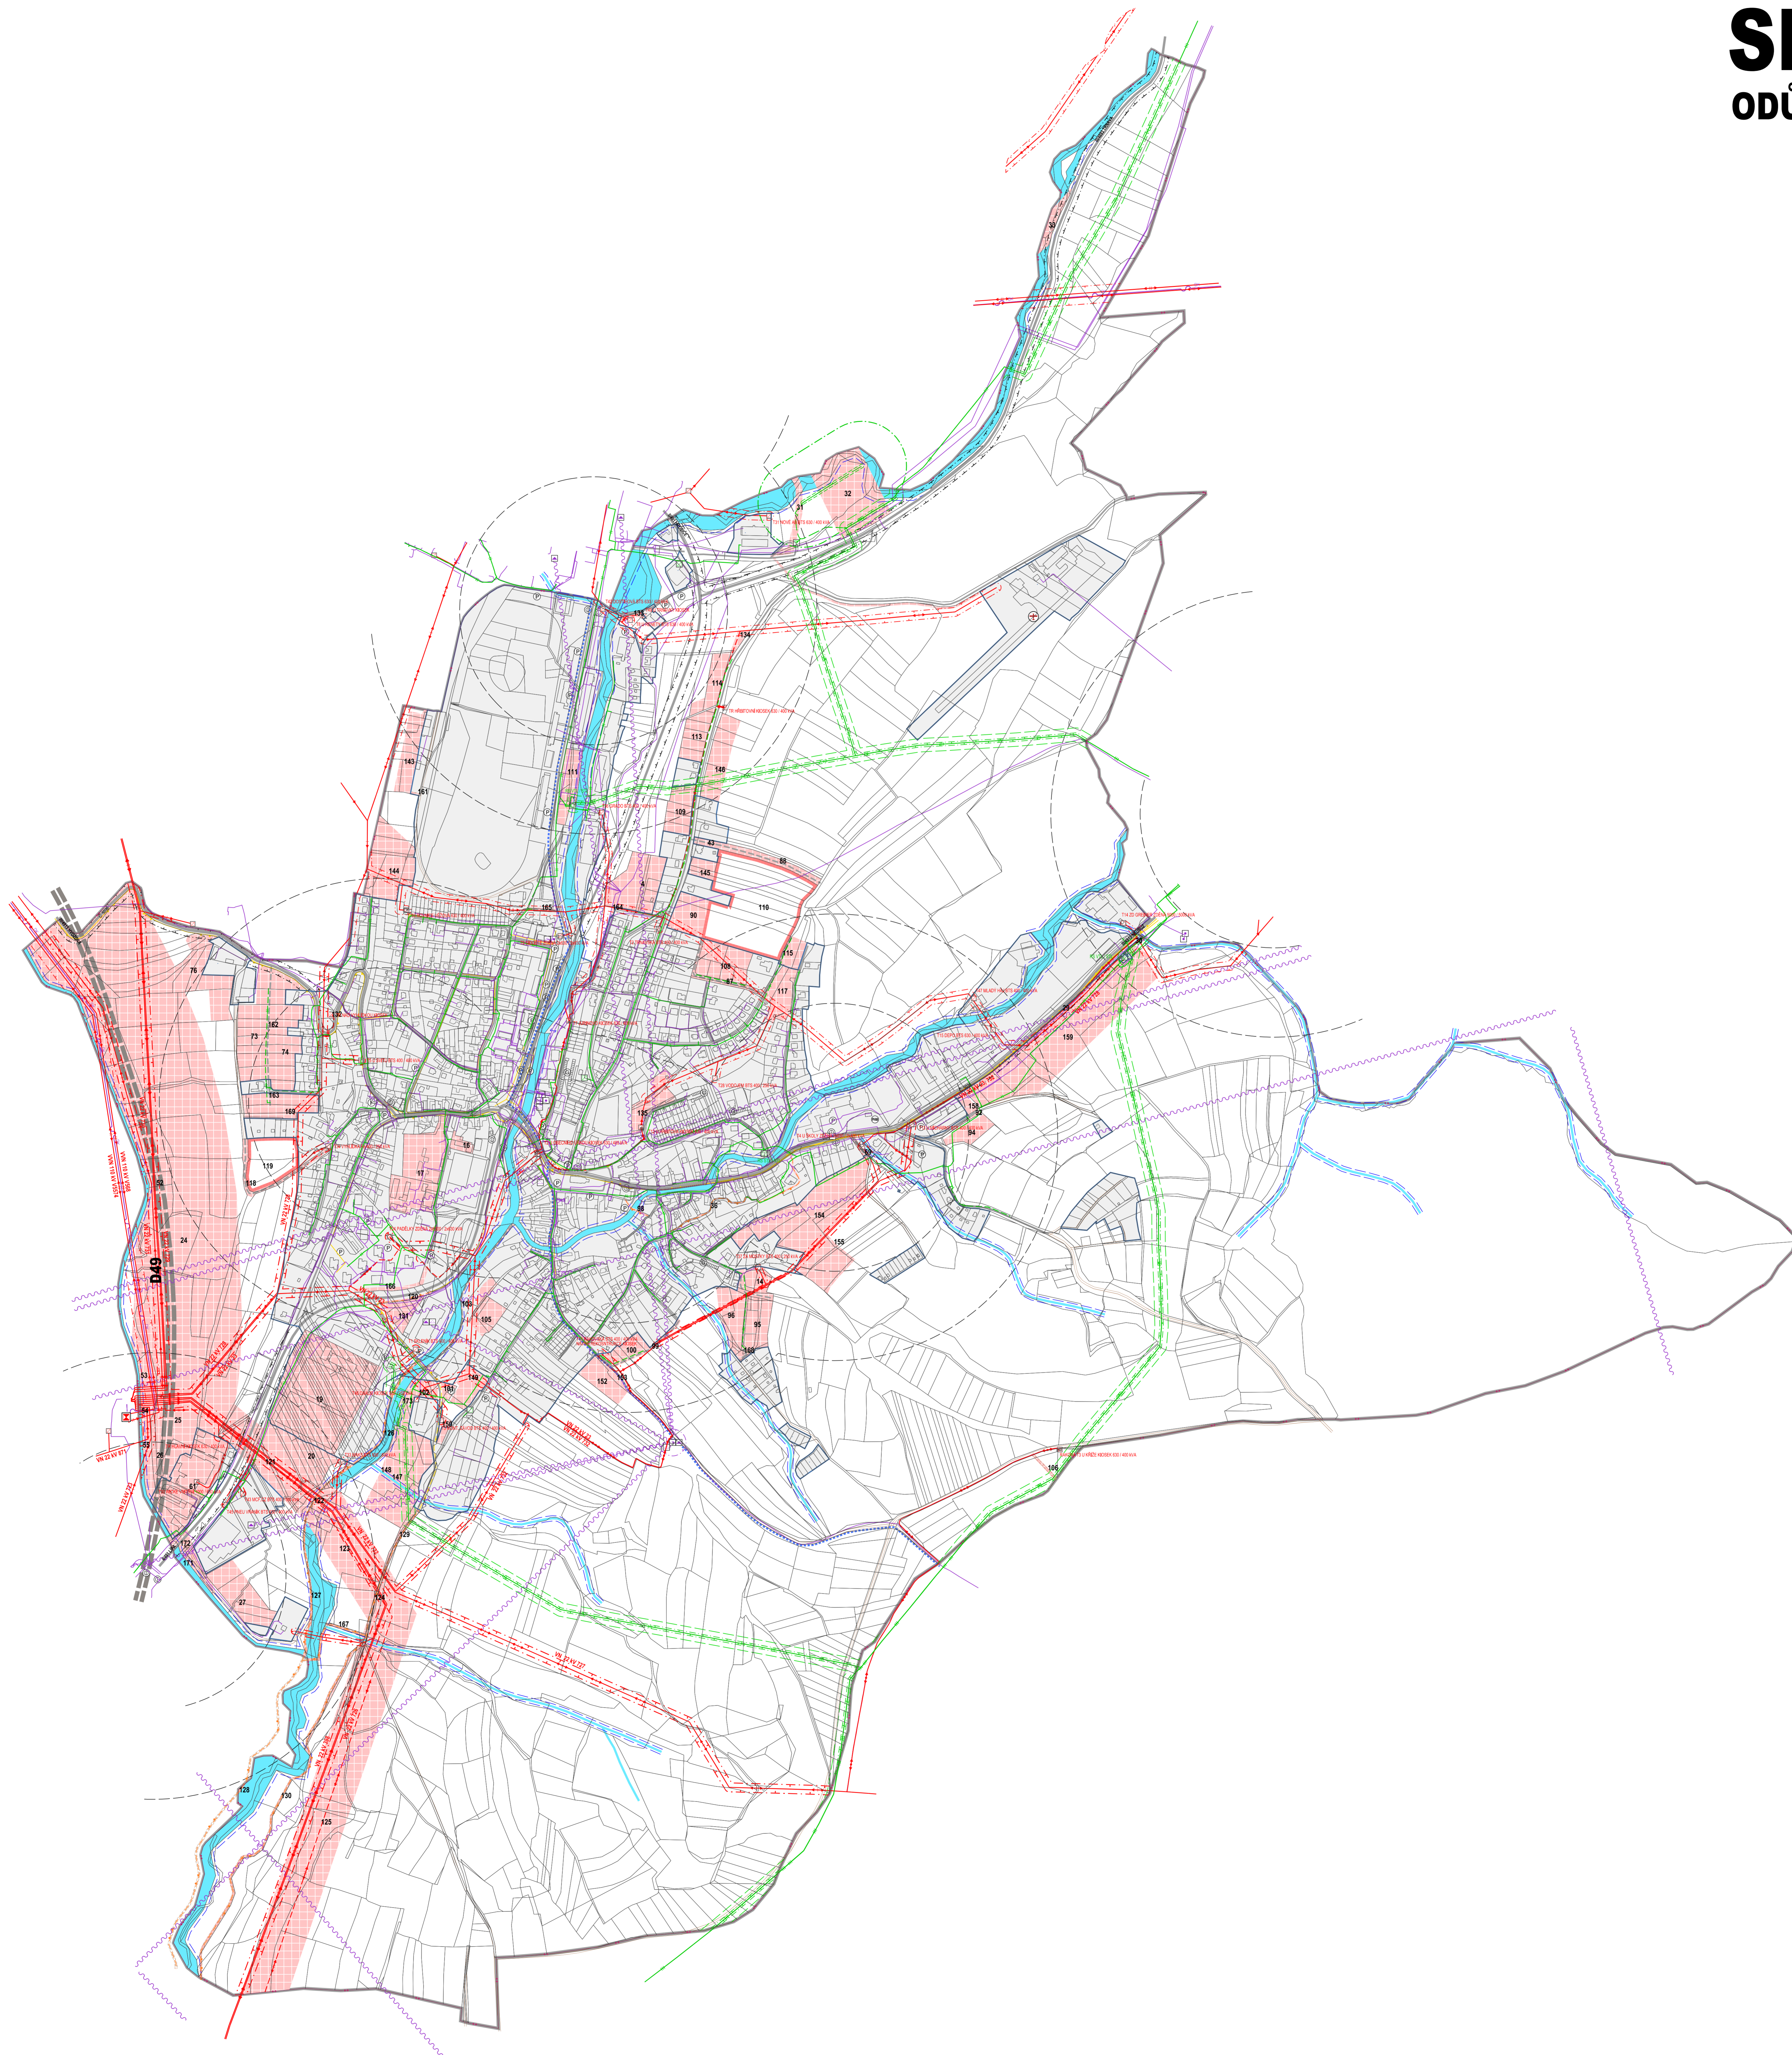

STABILIZOVANÉ NÁVRH	ÚZEMNÍ REZERVA	
		ŘEŠENÉ ÚZEMÍ KATASTRÁLNÍ ÚZEMÍ ZASTAVĚNÉ ÚZEMÍ K 30.9.2023
		PLOCHY VNITŘ ZASTAVĚNÉHO ÚZEMÍ A OSTATNÍ STABILIZOVANÉ PLOCHY
		PLOCHY ZMĚN VODNÍ PLOCHY A TOKY
		ODNÁČENÍ PLOCH S ROZDÍLNÝM ZPŮSOBEM VYUŽITÍ
		DÁLNIČE SILNIČE II. A III. TŘÍDY MÍSTNÍ KOMUNIKACE ÚČELOVÉ KOMUNIKACE CHODNÍKY A PĚŠÍ PROPOJENÍ CYKLOTRASY CYKLOSTEZKY ZNÁČENÉ TURISTICKÉ TRASY
		OCHRANÉ PÁSMA SILNIČE ZASTÁVKY HROMADNÉ PŘEPRAVY OSOB DOCHÁZKOVÉ VZDÁLENOSTI ZASTÁVEK HROMADNÉ DOPRAVY
		PARKOVIŠTĚ GARÁŽE ČERPAČÍ STANICE PŮHOVNÝCH HMOT LETIŠTĚ NEVĚŘEJNÉ S VNITROSTATNÍM PROVOZEM - SPORTOVNÍ
		ELEKTRICKÉ VEDENÍ VN 110 kV ELEKTRICKÉ VEDENÍ VN 22 kV ELEKTRICKÉ VEDENÍ VN 22 kV KE ZRUŠENÍ KABEL ELEKTRICKÉHO VEDENÍ VN 22 kV ELEKTRICKÁ ROZVODNA ELEKTRICKÁ STANICE (TRAFOSTANICE) OCHRANÉ PÁSMA ELEKTRICKÉHO VEDENÍ
		VTL PLYNOVOD STL PLYNOVOD NTL PLYNOVOD REGULAČNÍ STANICE PLYNU STANICE KATODOVÉ OCHRANY VTL PLYNOVODU OSTATNÍ ZAŘÍZENÍ NA PLYNOVODNÍ SÍTI KATODOVÁ OCHRANA VTL PLYNOVODU OCHRANÉ PÁSMA VTL PLYNOVODU BEZPEČNOSTNÍ PÁSMA VTL PLYNOVODU OCHRANÉ PÁSMA KATODOVÉ OCHRANY VTL PLYNOVODU
		RR TRASA DÁLKOVÝ KABEL TELEKOMUNKAČNÍ KABELY RADIOVÁ STANICE NA RR TRASE TELEVIZNÍ VYSÍLAČ ZÁKLADOVÁ STANICE TELEFONNÍ ÚSTŘEDNA OCHRANÉ PÁSMA TELEKOMUNKAČNÍHO ZAŘÍZENÍ

ÚZEMNÍ PLÁN SLUŠOVICE - ODŮVODNĚNÍ ZMĚNY Č. 3

PROJEKTOVATEL: MĚSTSKÝ ÚŘAD SLUŠOVICE, ODBOR STAVEBNÍ ÚRAD
 PROJEKTANT: ING. ARCH. JAROSLAV KUNETEK S.R.O.
 ALTERNATIVNÍ: ING. ARCH. JAROSLAV KUNETEK
OBJEM: DOPRAVNÍ INFRASTRUKTURA, ENERGETIKA, TELEKOMUNIKACE

STAV: 03/2024 ČÍSLO DOKUMENTU: 02-0023 - 080 MĚRITÍ: 1:5 000

P4 1-5

